



Comune di Grado
Lead Partner

Partners:

Aquileia - Cervignano del Friuli - Fiumicello Villa Vicentina - Ruda - San Canzian d'Isonzo
Staranzano - Terzo di Aquileia - Turriaco



Misura 16 Cooperazione - Tipo d'intervento 16.7.1
"Strategie di cooperazione per lo sviluppo territoriale"
Strategia MAR e TIARIS

INTERVENTI SUGLI ITINERARI CICLABILI
E AREE DI SOSTA DEL TERRITORIO

PROGETTO ESECUTIVO

Committente
COMUNE DI GRADO (lead partner)
Piazza Biagio Marin, 4 - 34073 Grado (GO)
Tel. 0431/898111
PEC: comune.grado@certgov.fvg.it

Responsabile Unico del Procedimento
GEOMETRA FABIO PADOVAN
Servizio Lavori Pubblici e Protezione Civile
Via G. Leopardi - 34073 Grado (GO)
Tel. 0431/898145
E-mail: fabio.padowan@comunegrado.it

Progettista incaricato
ARCHITETTO GIULIANO BUSEL
Via 1° Maggio, 17 - 33052 Cervignano del Friuli (UD)
Tel. 0431/37350 - Cell. 3402660256
E-mail: giuliano.busel@libero.it

Oggetto Posizionamento Totem Informativi
nel territorio di CERVIGNANO DEL FRIULI

Tav.
B.4

Scala 1:25.000 - 1:1.000

Luglio 2024

NOTA GENERALE

Il posizionamento corretto di tutti i Totem Informativi dovrà essere verificato in fase di esecuzione dei lavori ed eventuali variazioni dovranno essere concordate con la D.L. ed Ente appaltante


LEGENDA

Tinfo

TOTEM INFORMATIVI



Totem informativo
da posizionare
in ambito urbano o presso
emergenze di valore storico o di
carattere identitario

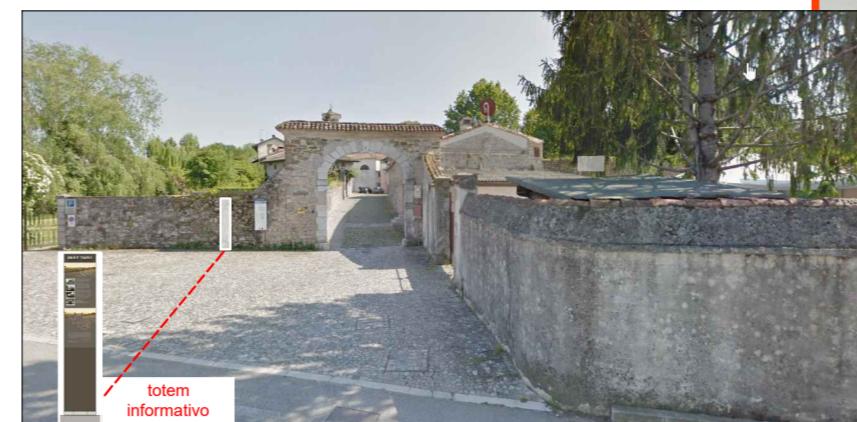

3 - Porta nord



2 - Porta sud



CASTELLI DI STRASSOLDO - PORTA NORD E SUD - SCALA 1:1.000



INQUADRAMENTO TERRITORIALE DEL COMUNE DI CERVIGNANO DEL FRIULI - SCALA 1:25.000

1 - Mosaico Carolingio



CERVIGNANO - MOSAICO CAROLINGIO - SCALA 1:1.000

VILLA CHIOZZA IN LOCALITA' SCODOVACCA - SCALA 1:1.000



4 - Villa Chiozza