

Comune di Grado
Lead Partner

Partners:

Aquileia - Cervignano del Friuli - Fiumicello Villa Vicentina - Ruda - San Canzian d'Isonzo
Staranzano - Terzo di Aquileia - Turriaco



Misura 16 Cooperazione - Tipo d'intervento 16.7.1
"Strategie di cooperazione per lo sviluppo territoriale"
Strategia MAR e TIARIS

INTERVENTI SUGLI ITINERARI CICLABILI
E AREE DI SOSTA DEL TERRITORIO

PROGETTO ESECUTIVO

Committente
COMUNE DI GRADO (lead partner)
Piazza Biagio Marin, 4 - 34073 Grado (GO)
Tel. 0431/898111
PEC: comune.grado@certgov.fvg.it

Responsabile Unico del Procedimento
GEOMETRA FABIO PADOVAN
Servizio Lavori Pubblici e Protezione Civile
Via G. Leopardi - 34073 Grado (GO)
Tel. 0431/898145
E-mail: fabio.padowan@comunegrado.it

Progettista incaricato
ARCHITETTO GIULIANO BUSET
Via I° Maggio, 17 - 33052 Cervignano del Friuli (UD)
Tel. 0431/37350 - Cell. 3402660256
E-mail: giuliano.buset@libero.it

Oggetto Posizionamento Totem Informativi
nel territorio di RUDA

Tav.
B.6

Scala 1:25.000 - 1:1.000

Luglio 2024

NOTA GENERALE
Il posizionamento corretto di tutti i Totem Informativi dovrà essere verificato in fase di esecuzione
dei lavori ed eventuali variazioni dovranno essere concordate con la D.L. ed Ente appaltante

PUNTO SOSTA PRESSO PARCHEGGIO A SACILETTO DI RUDA - SCALA 1:1.000



3 - Area punto sosta da realizzare con altro progetto

4 - Area punto sosta da realizzare con altro progetto



PUNTO SOSTA TARABANA IN LOCALITA' PERTEOLE - SCALA 1:1.000



INQUADRAMENTO TERRITORIALE DEL COMUNE DI RUDA - SCALA 1:25.000




PUNTO SOSTA ARMELLINO IN LOCALITA' CORTONA - SCALA 1:1.000

LEGENDA

TOTEM INFORMATIVI




Totem informativo da posizionare
in ambito urbano o presso
emergenze di valore storico o di
carattere identitario

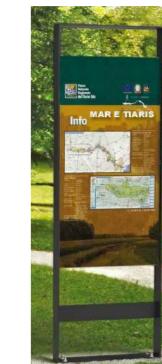

Totem informativo da
posizionare in contesti
naturali e rurali

LOCALITA' SAN NICOLÒ DI RUDA - SCALA 1:1.000

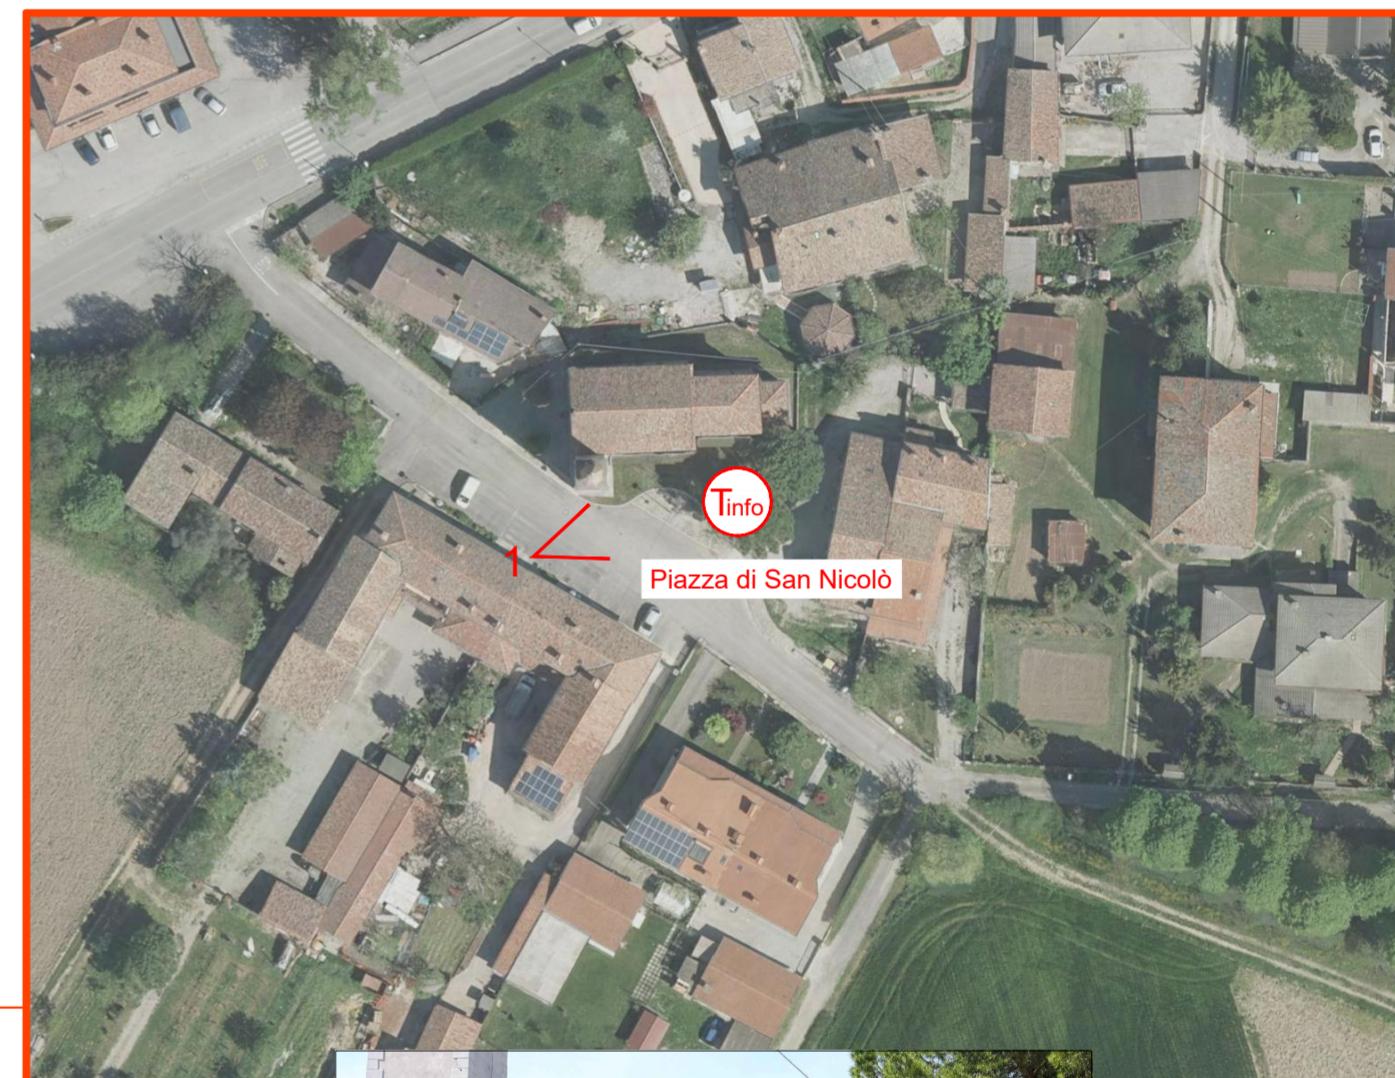

1 - Chiesa di San Nicolo



2 - Area punto sosta da realizzare
con altro progetto



totem informativo