



Comune di Grado
Lead Partner

Partners:
Aquileia - Cervignano del Friuli - Fiumicello Villa Vicentina - Ruda - San Canzian d'Isonzo
Staranzano - Terzo di Aquileia - Turriceo



Misura 16 Cooperazione - Tipo d'intervento 16.7.1
"Strategie di cooperazione per lo sviluppo territoriale"
Strategia MAR e TIARIS
INTERVENTI SUGLI ITINERARI CICLABILI
E AREE DI SOSTA DEL TERRITORIO

PROGETTO ESECUTIVO

Committente
COMUNE DI GRADO (lead partner)
Piazza Biagio Marin, 4 - 34073 Grado (GO)
Tel. 0431/698111
PEC: comune.grado@certgov.fvg.it

Responsabile Unico del Procedimento
GEOMETRA FABIO PADOVAN
Servizio Lavori Pubblici e Protezione Civile
Via G. Leopardi - 34073 Grado (GO)
Tel. 0431/698145
E-mail: fabio.padovan@comune.grado.it


Progettista incaricato
ARCHITETTO GUILIANO BUSET
Via I° Maggio, 17 - 33052 Cervignano del Friuli (UD)
Tel. 0431/33750 - Cell. 3402660256
E-mail: guiliano.buset@libero.it

Objetto PUNTO DI SOSTA SALMASTRO - GRADO
POSIZIONAMENTO, PIANTE, SEZIONE, RENDER


Tav. B.11
SCALA 1:100 - 50

Luglio 2024

Ogni riproduzione, utilizzazione o cessione del presente disegno a terzi senza autorizzazione è perseguitabile secondo i termini di legge

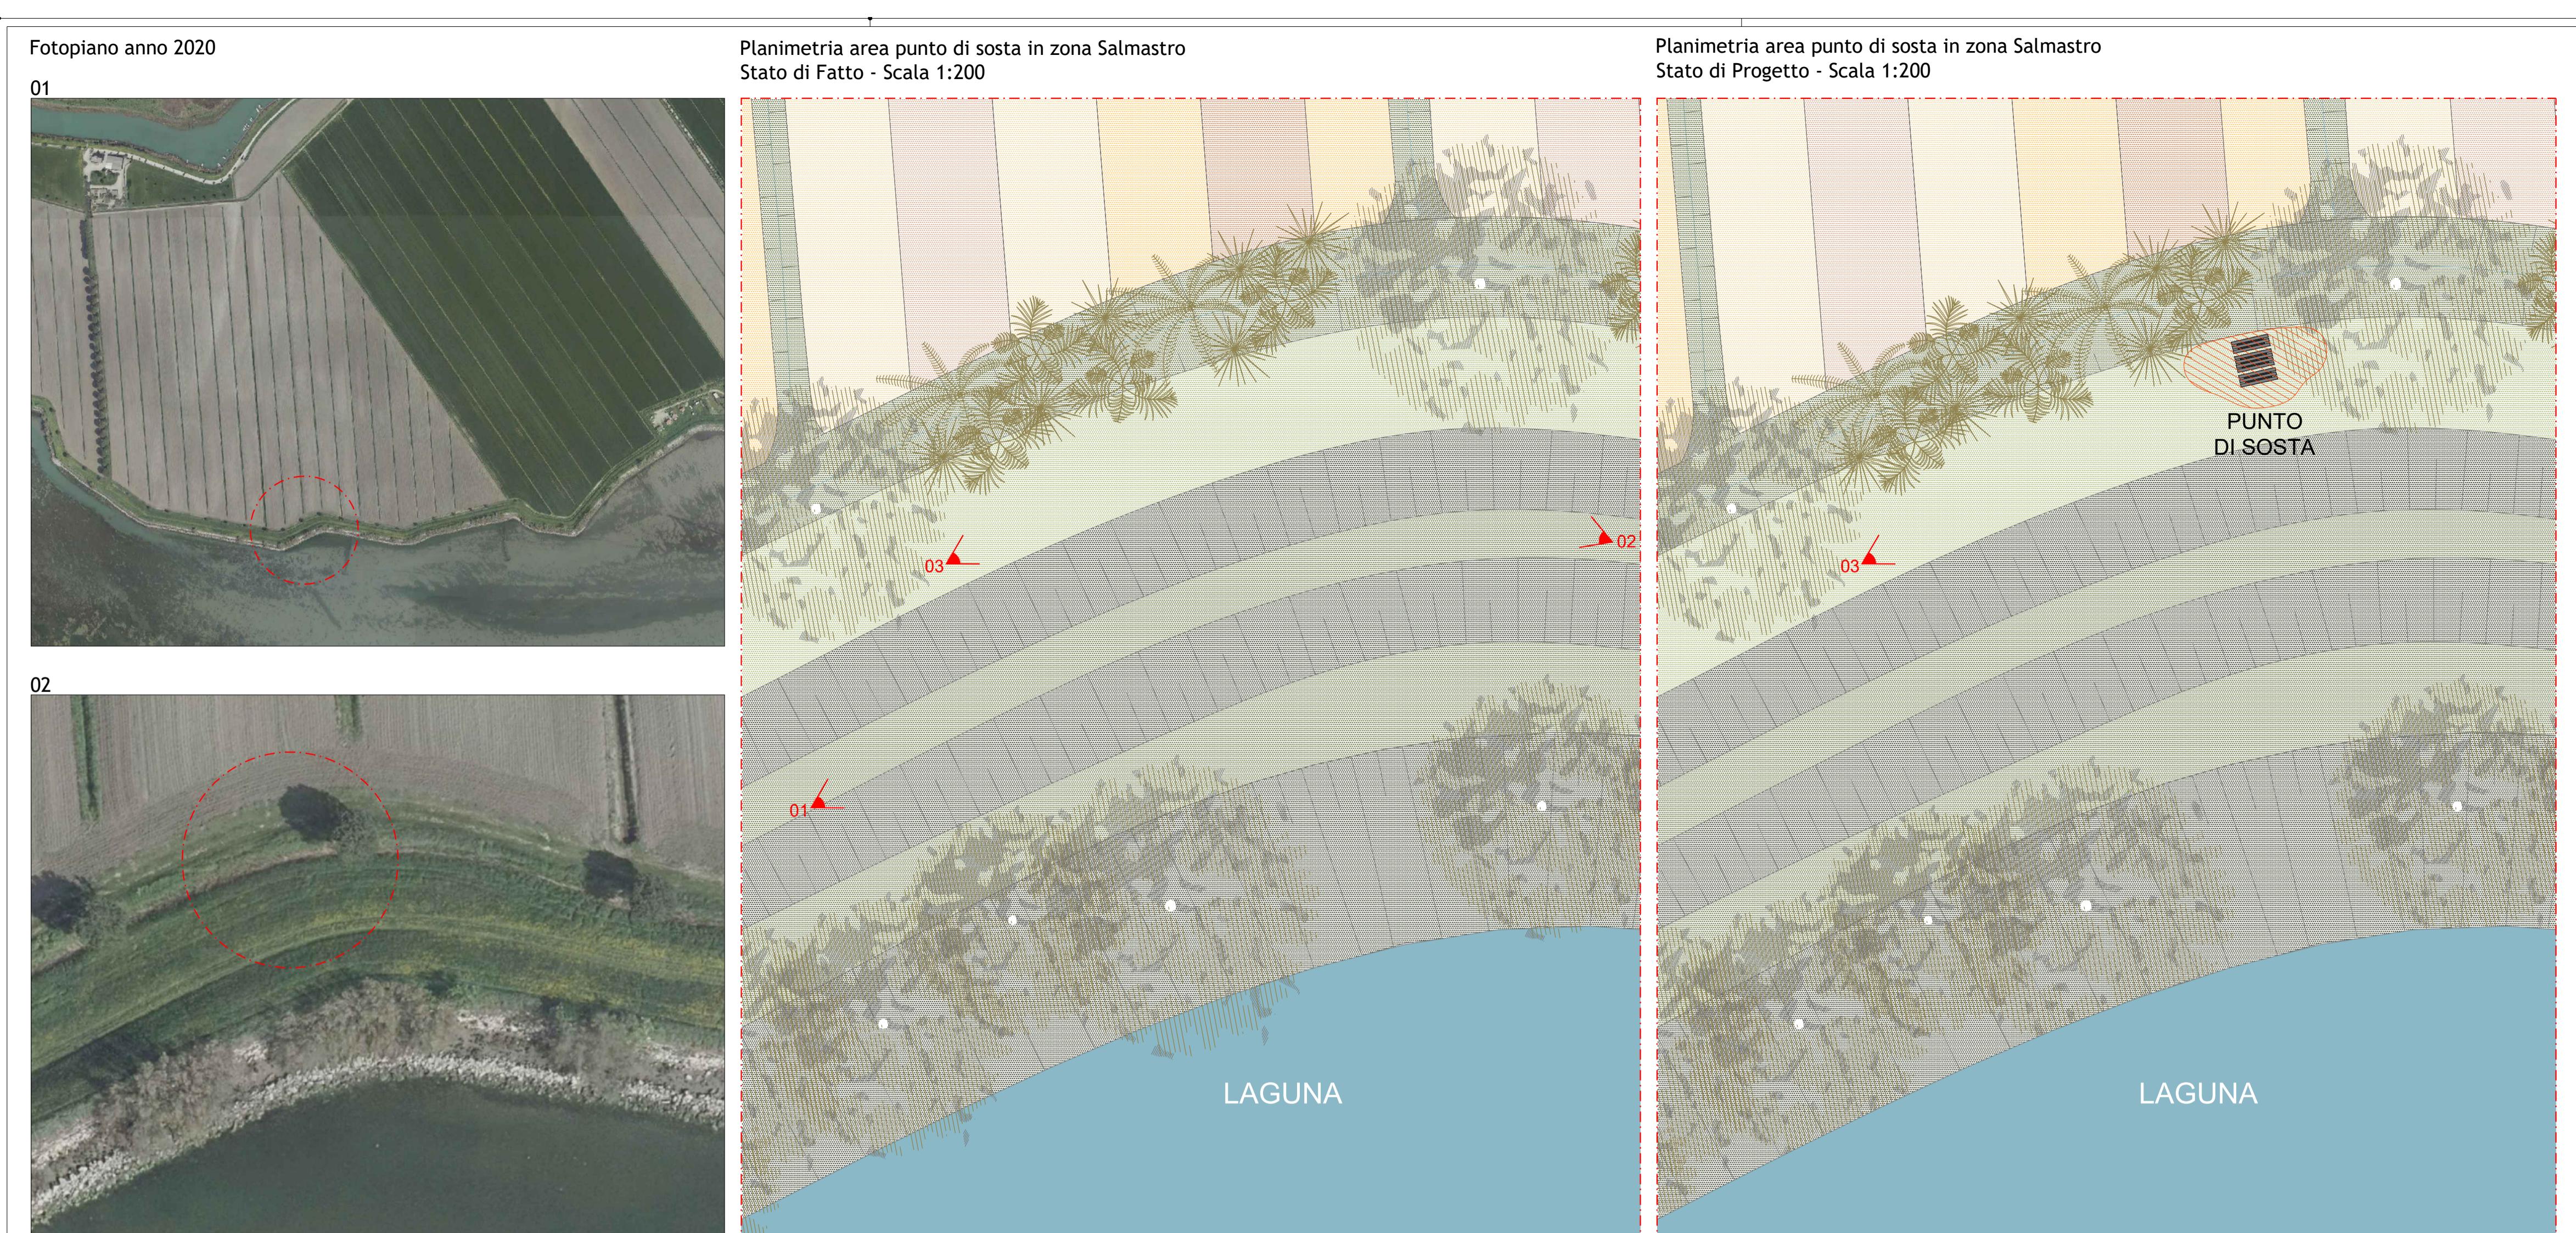

N.B.:
Tutti i posizionamenti vanno verificati in fase di esecuzione lavori ed eventuali variazioni e spostamenti dovranno essere concordate con la D.L.

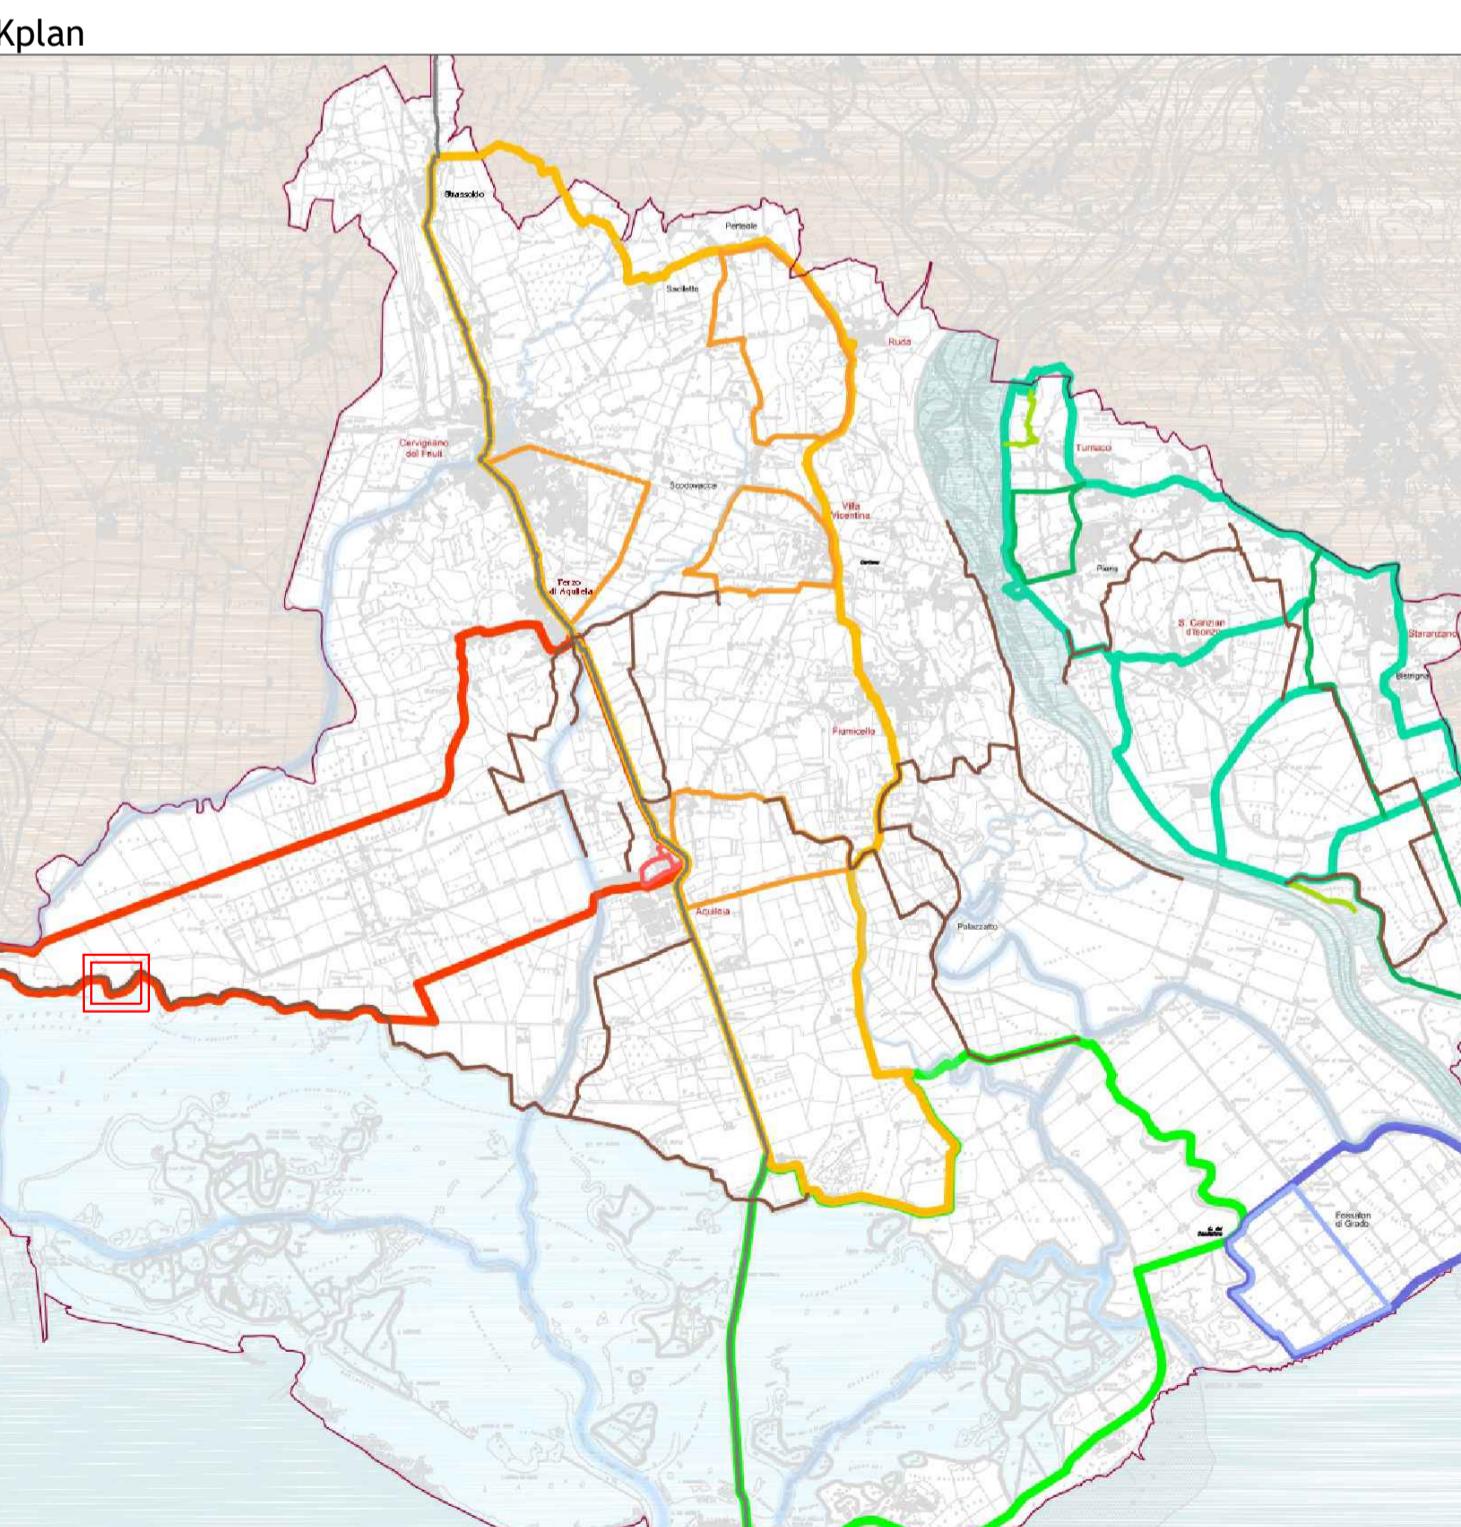Kplan 

Legenda
ambito d'intervento - area punto di sosta

